




PLANS
d'Aménagement des 16
chambres du Bâtiment
« Foyer »

EHPAD Cité St Joseph

Type J
87 résidants

Type de travaux : Rénovation / Humanisation du foyer

Secteur concerné par les travaux de rénovation

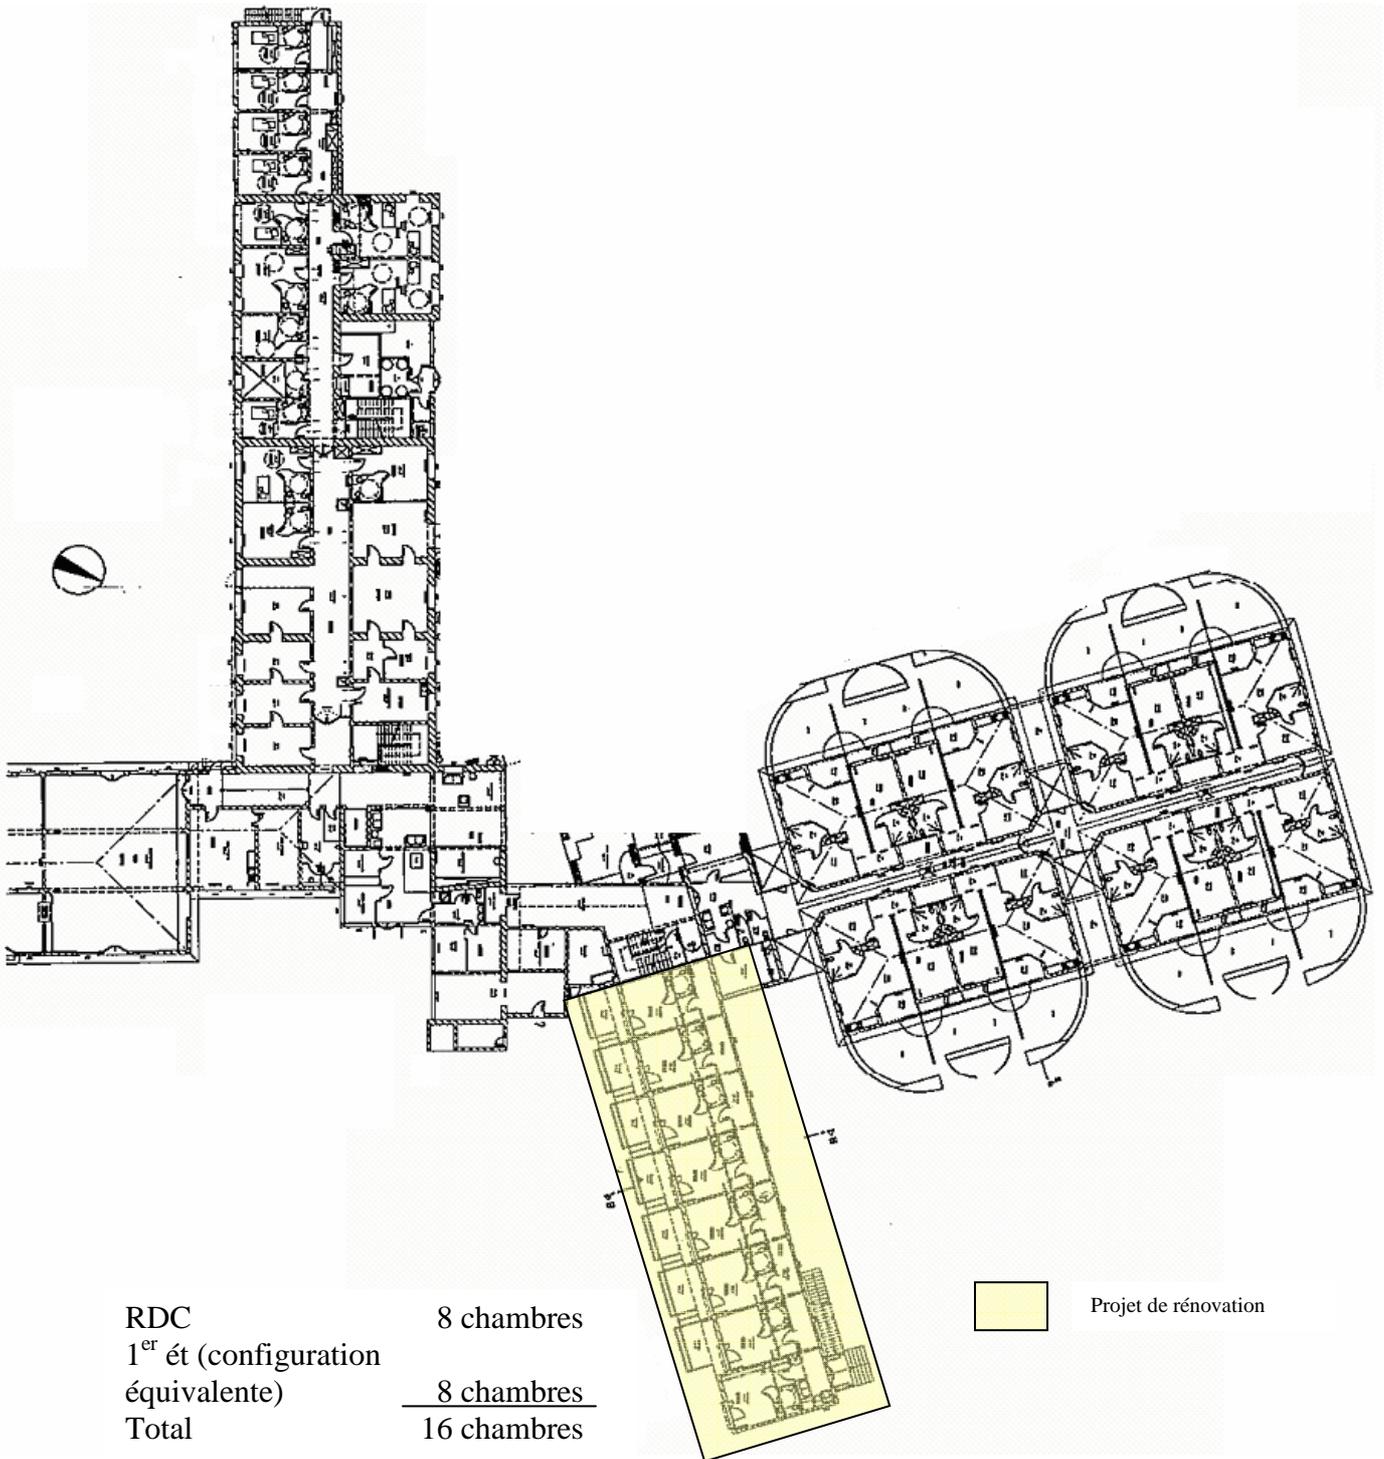


« FOYER »




PLAN du bâtiment "foyer" avant rénovation

RDC

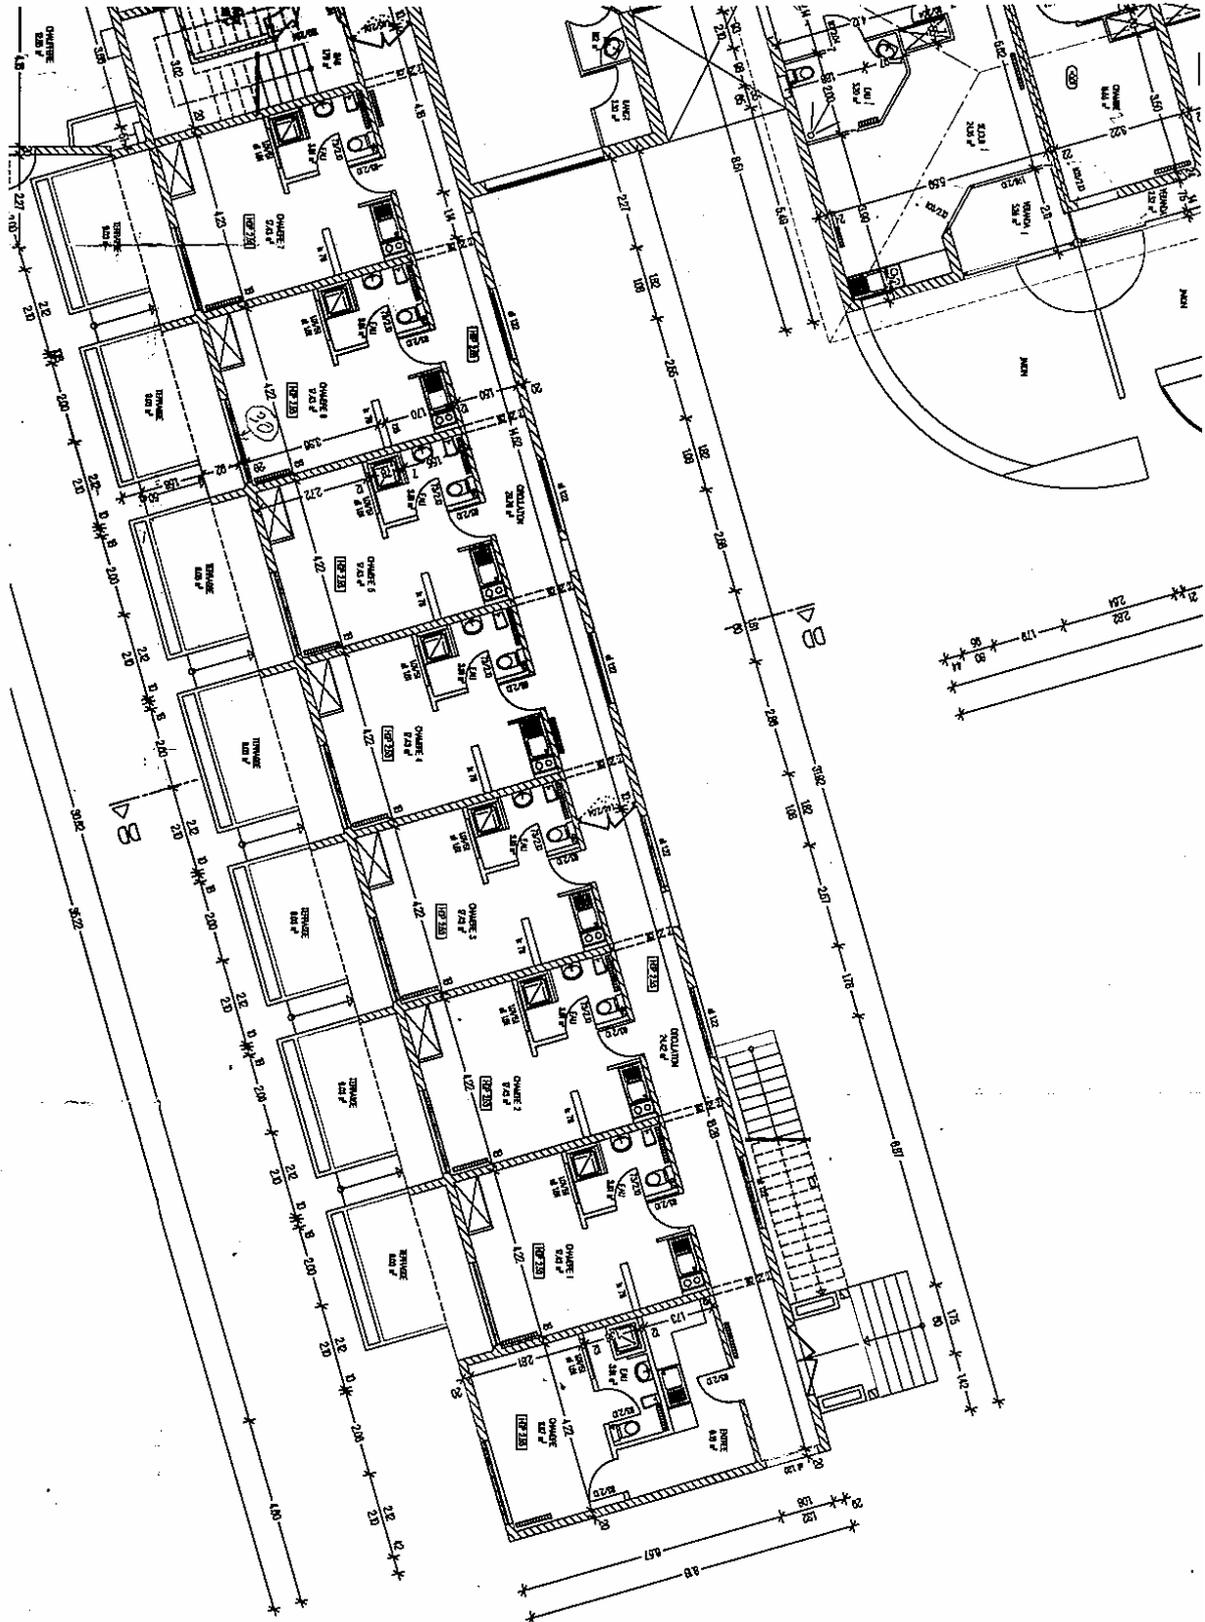


PLAN du bâtiment "foyer" avant rénovation

1^{er} étage

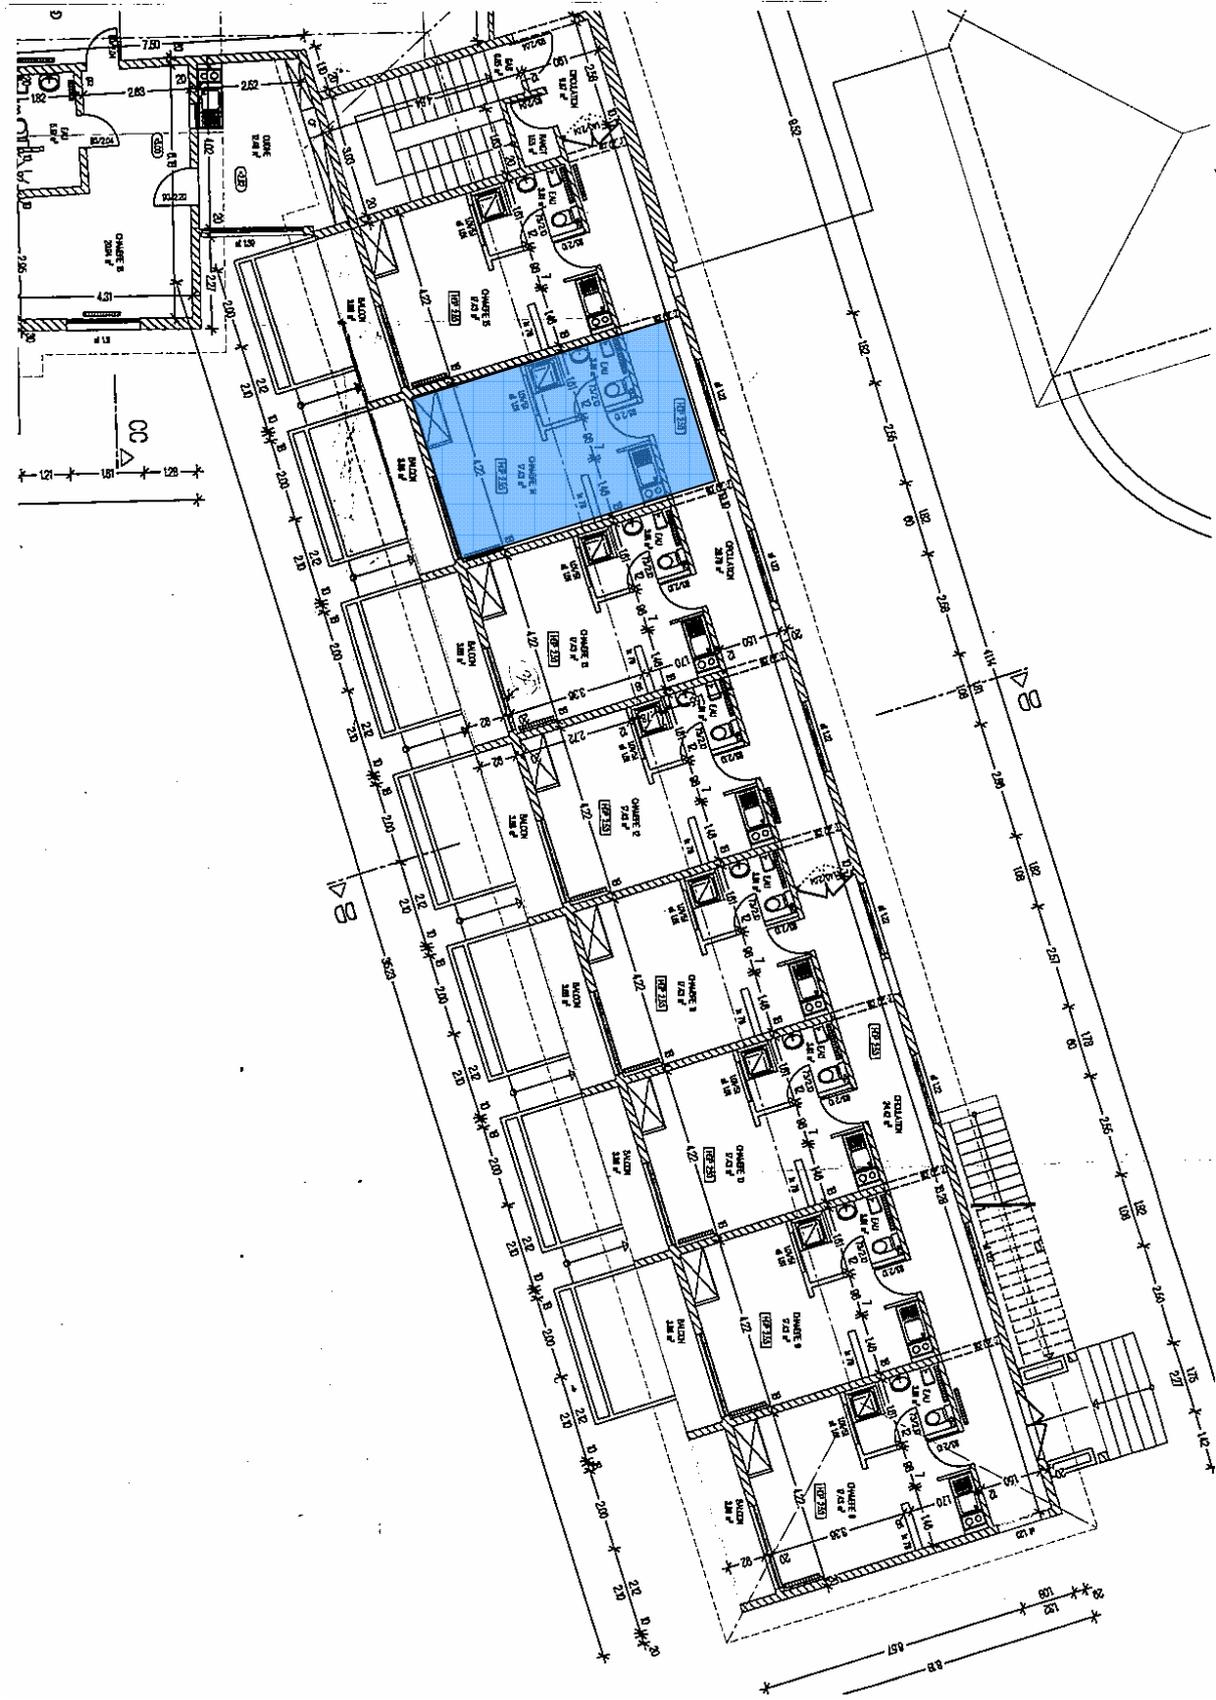


PLAN type d'une chambre "Foyer"
avant rénovation

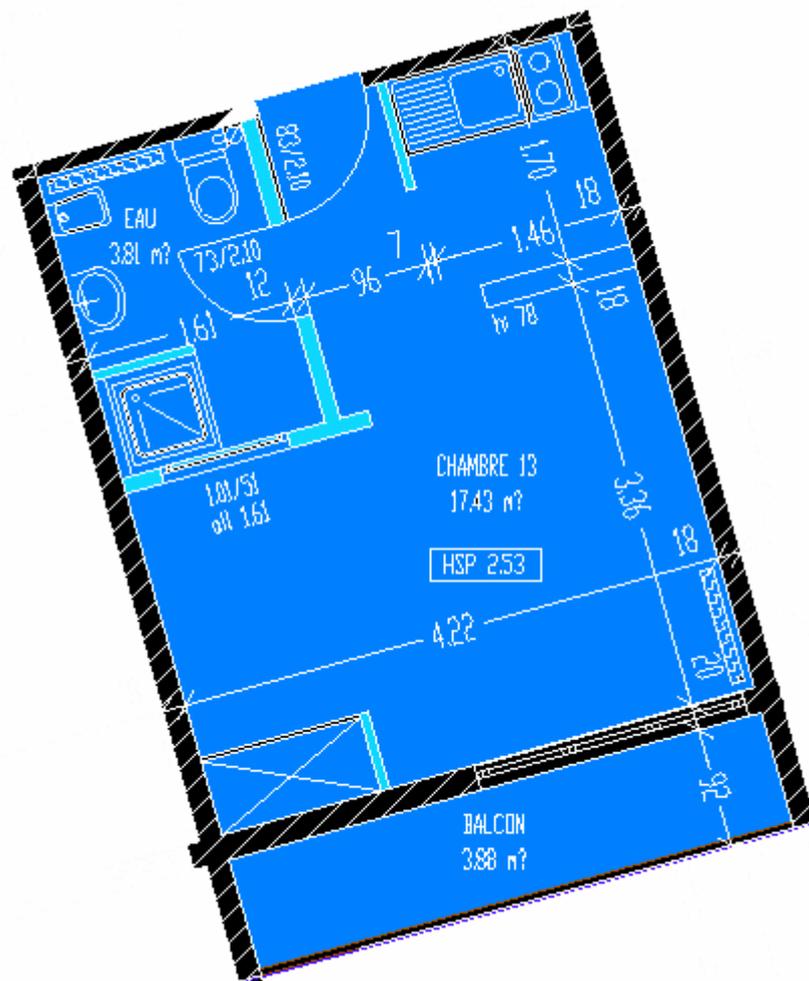


PLAN du bâtiment "foyer" après rénovation
RDC



PLAN du bâtiment "foyer" après rénovation 1^{er} étage

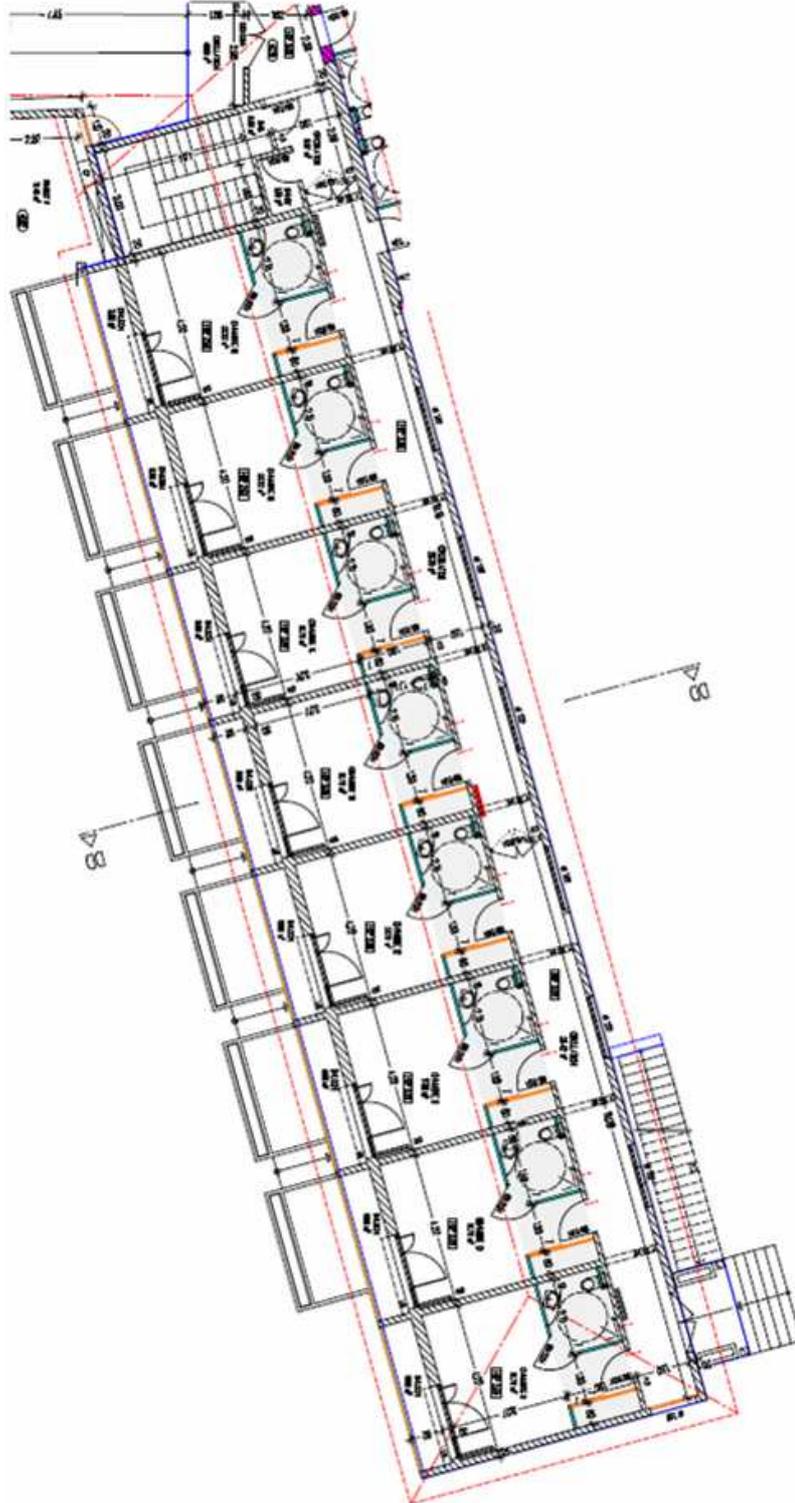


PLAN type d'une chambre "Foyer" après rénovation

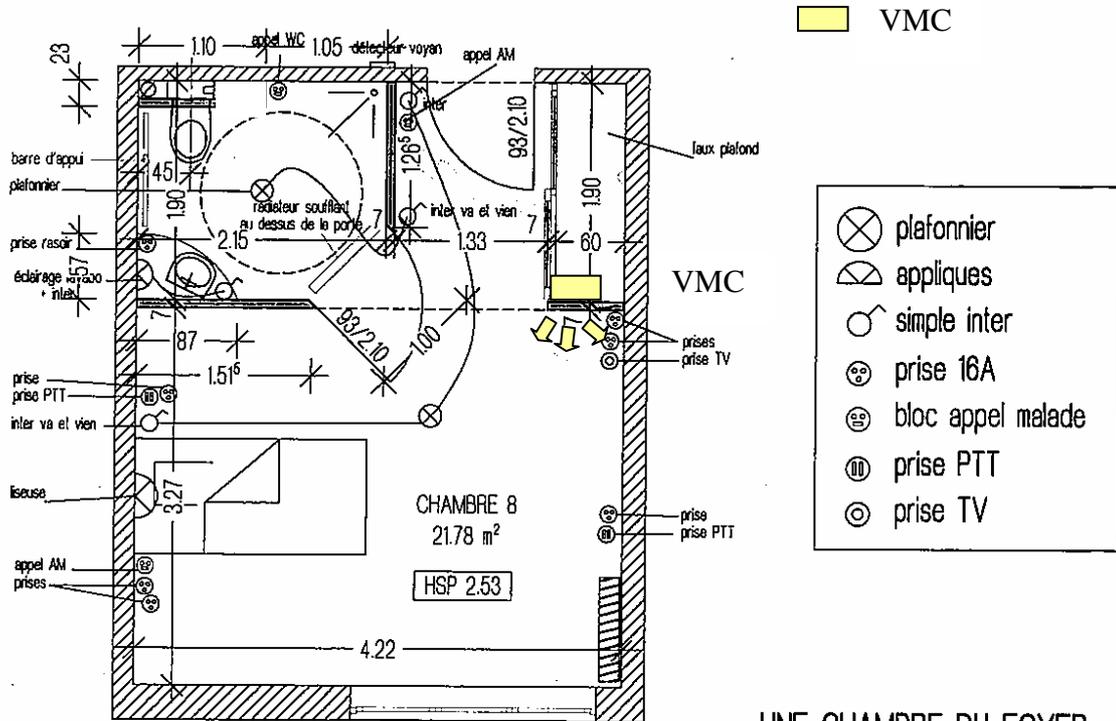


VMC

- plafonnier
- appliques
- simple inter
- prise 16A
- bloc appel malade
- prise PTT
- prise TV

UNE CHAMBRE DU FOYER
 echelle: 1/50

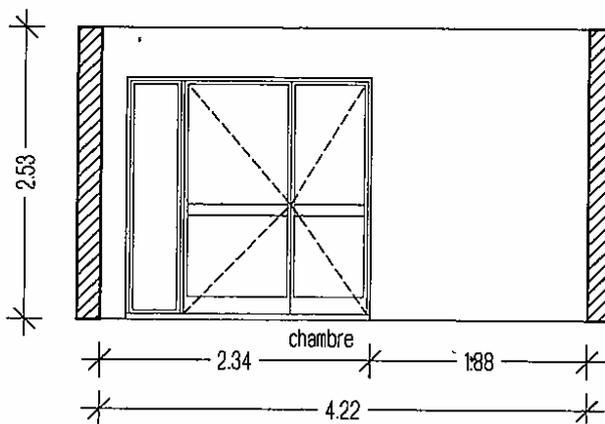

Coupes de la chambre après rénovation

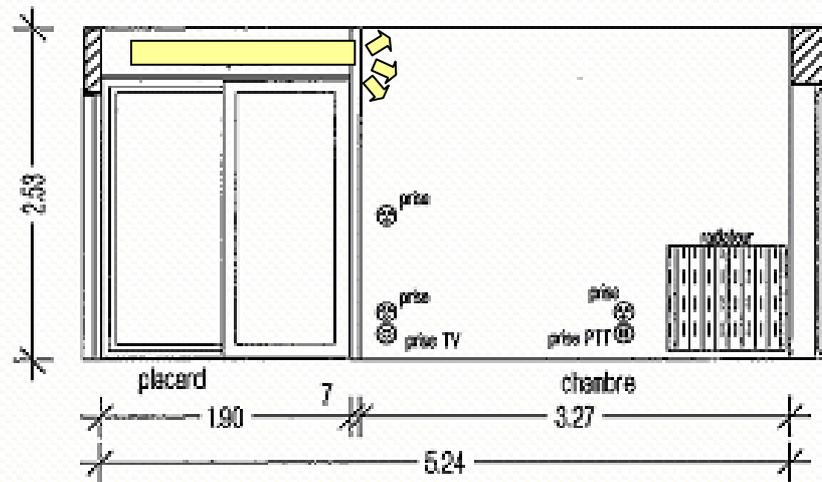



 VMC

